

**UCHWAŁA NR XXXVI/118/2017  
RADY GMINY PRUSZCZ GDAŃSKI**

z dnia 29 listopada 2017 r.

**w sprawie wzniesienia pomnika w formie obelisku z tablicą memoratywną.**

Na podstawie art. 18 ust. 2 pkt 13 ustawy z dnia 8 marca 1990r. o samorządzie gminnym (Dz.U. z 2017r poz.1875) uchwała się, co następuje:

§ 1. 1. Wyraża się zgodę na wzniesienie w miejscowości Straszyn, na skwerze przy ul. Dworcowej dz. nr 91/11, pomnika w formie kamiennego obelisku z tablicą memoratywną dla upamiętnienia ewakuacji morskiej więźniów KL Stuthof 1945r.

2. Lokalizację obelisku, o którym mowa w ust.1, przedstawia załącznik graficzny stanowiący załącznik nr 1 do niniejszej uchwały.

3. Na kamiennym obelisku umieszczony zostanie napis w języku polskim, o treści zgodnej z załącznikiem nr 2 do niniejszej uchwały.

§ 2. Wykonanie uchwały powierza się Wójtowi Gminy Pruszcz Gdański.

§ 3. Uchwała wchodzi w życie po upływie 14 dni od dnia ogłoszenia w Dzienniku Urzędowym Województwa Pomorskiego.

Przewodniczący Rady

Marek Kowalski


# MAPA DO CELÓW INFORMACYJNYCH

## SYTUACJA , 1:500

### SKALA 1:500

obr. Straszyn 0016; ark. 4; dz. 91/7, 91/10, 91/11  
Sekcje mapy: 6.219.25.24.1.3; 6.219.25.24.1.4

Obelisk i tablica upamiętniająca  
EWAKUACJĘ MORSKĄ WIĘŹNIÓW KL STUTHOF 1945  
Straszyn , ul. Dworcowa

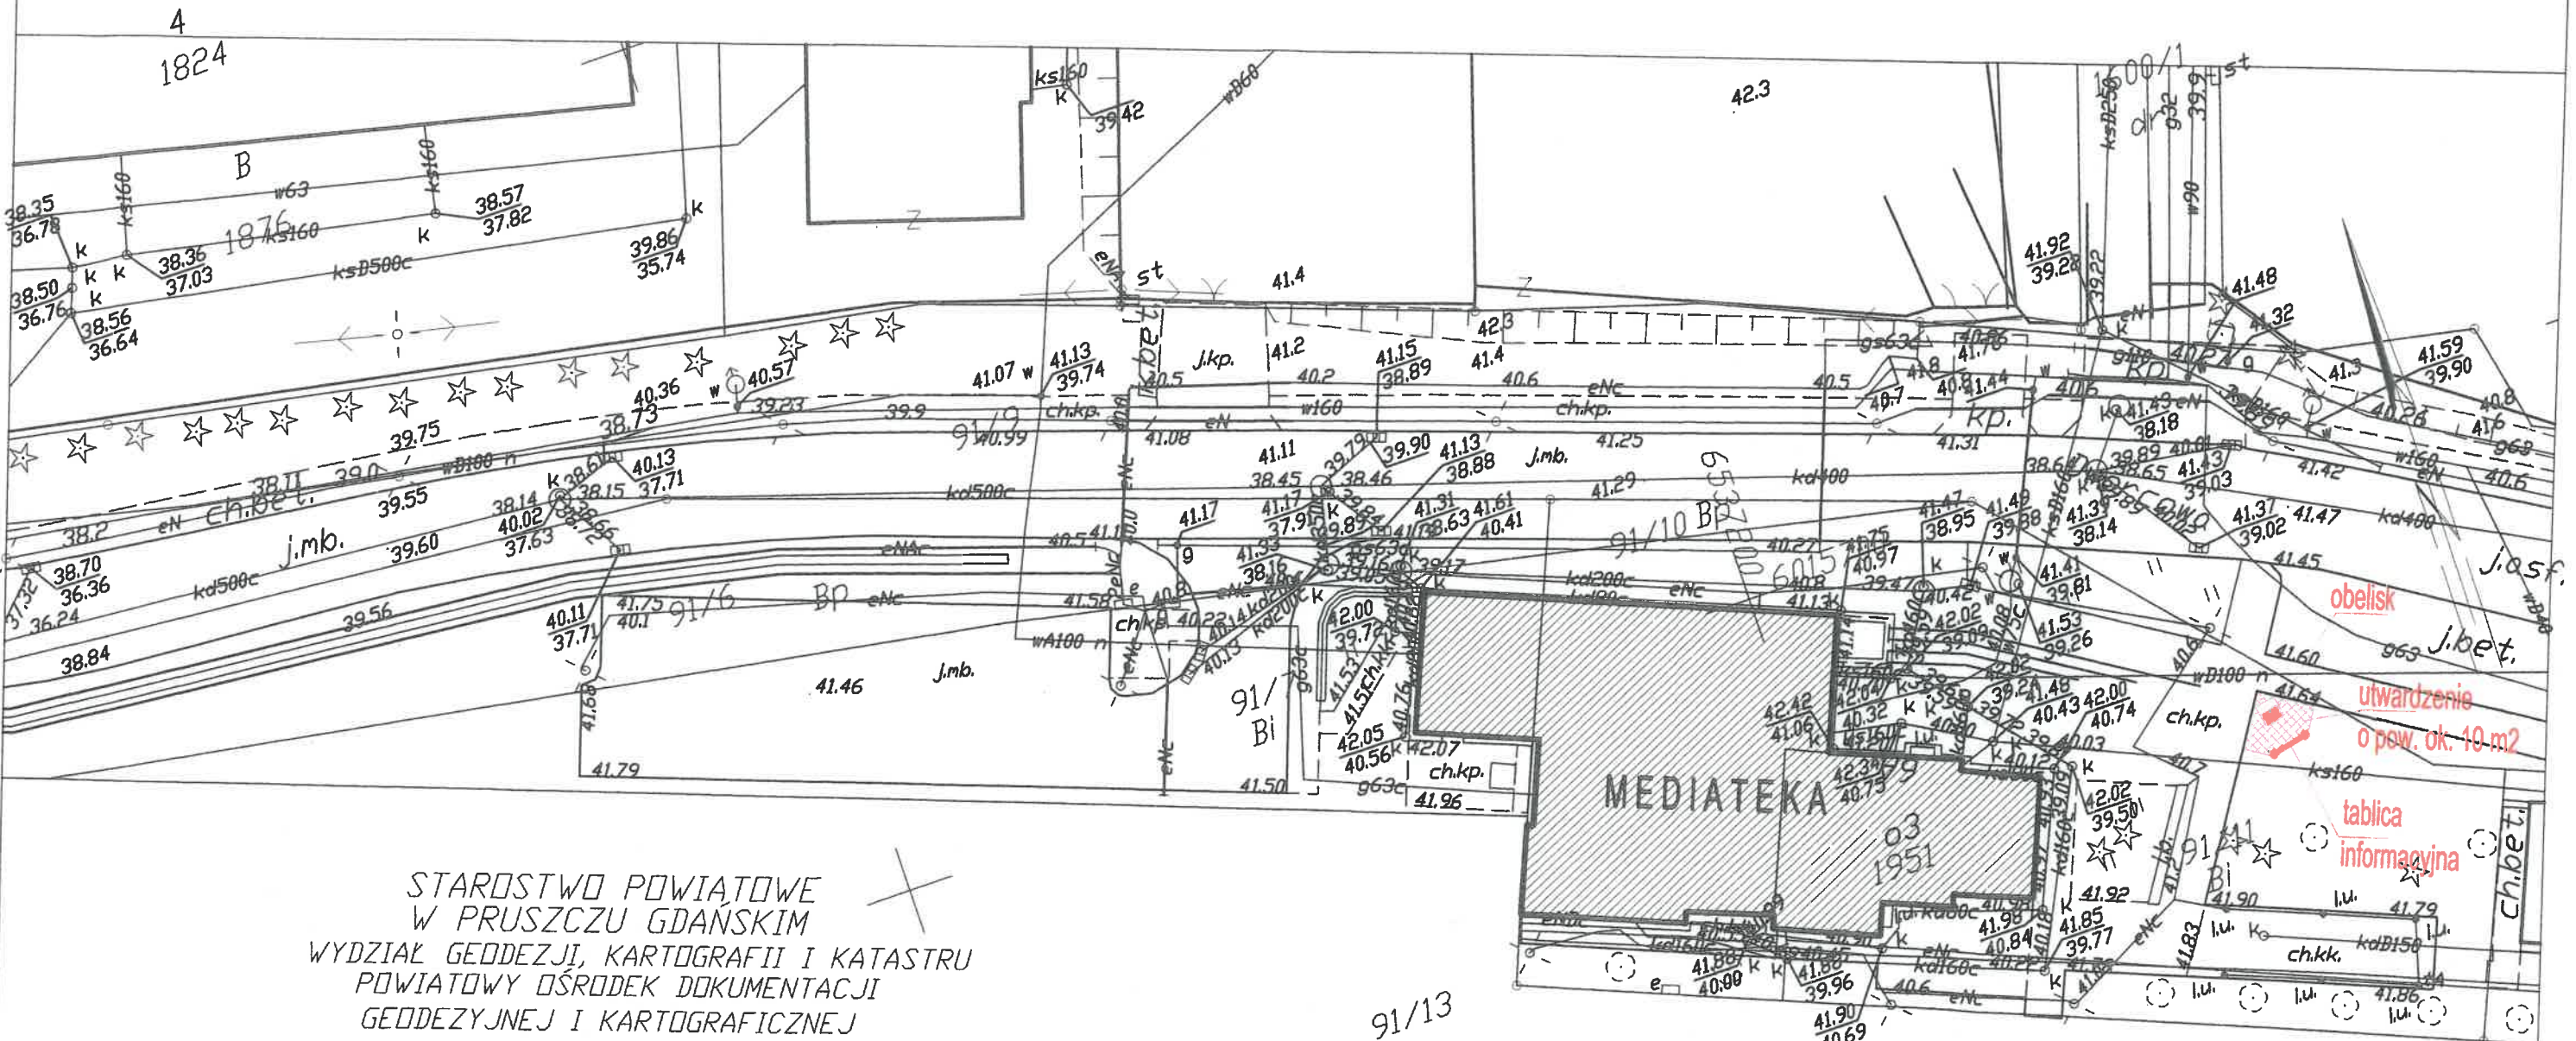

STAROSTWO POWIATOWE  
W PRUSZCZU GDAŃSKIM  
WYDZIAŁ GEODEZJI, KARTOGRAFII I KATASTRU  
POWIATOWY OŚRODEK DOKUMENTACJI  
GEODEZYJNEJ I KARTOGRAFICZNEJ

Kto wykorzystuje materiały zasobu bez wymaganej licencji  
lub niezgodnie z warunkami licencji lub udostępnia je wbrew  
postanowieniom licencji osobom trzecim, podlega karze pieniężnej  
wysokości dziesięciokrotności opłaty za udostępnienie tych materiałów.  
z art. 48a ust. 1 Ustawy z dnia 17 maja 1989 r. -  
- Prawo geodezyjne i kartograficzne  
(Dz.U.2015.520 z 2015.04.14 z późn. zm.)

6642.2241.2017

Pruszcz Gdański dn. 2017-05-25

tereny zamknięte, nie podlegające prowadzeniu mapy zasadniczej

Załącznik Nr 2 do Uchwały Nr XXXVI/118/2017  
Rady Gminy Pruszcz Gdański  
z dnia 29 listopada 2017 r.

**Treść napisu upamiętniającego więźniów niemieckiego obozu koncentracyjnego Stutthof  
na obelisku.**

**"PAMIĘCI 11 TYSIĘCY WIĘŹNIÓW  
Z NIEMIECKIEGO OBOZU KONCENTRACYJNEGO STUTTHOF  
PRZECHODZĄCYM PRZEZ STRASZYN W STYCZNIU 1945r.  
W "MARSZU ŚMIERCI,  
W HOŁDZIE OFIAROM  
MIESZKAŃCY GMINY PRUSZCZ GDAŃSKI  
STRASZYN, 28 STYCZNIA 2018r."**

## Uzasadnienie

Zgodnie z materiałami źródłowymi uzyskanymi w Muzeum Stutthof w Sztutowie przez teren Gminy Pruszcz Gdański, w tym przez miejscowości Straszyn i Juszkowo przebiegała trasa ewakuacji morskiej więźniów KL Stutthof. W dniu 25 stycznia 1945 r. komendant KL Stutthof wydał rozkaz rozpoczynający pieszą ewakuację więźniów obozu koncentracyjnego w kierunku Lęborka. Szacuje się, że w wyniku ewakuacji pieszej oraz morskiej KL Stutthof mogło zginąć ok. 25 000 więźniów. Ich groby wyznaczają trasę marszu. Obelisk wraz z tablicą memoratywną i informacyjną ma być świadectwem pamięci tych tragicznych wydarzeń.

Proponowany obelisk spełnia wymogi wynikające z prawa budowlanego dla tego typu obiektów i posiada pozytywną opinię Pomorskiego Wojewódzkiego Konserwatora Zabytków z dnia 11.10.2017r nr ZN.5152.331.2017.JB oraz Instytutu Pamięci Narodowej z dnia BUW-913-260(2)/17/AZ.

Zgodnie z art. 8 ust. 2 pkt 13 ustawy o samorządzie gminnym z dnia 8 marca 1990r ( Dz. U. z 2017r. poz.1875) do wyłącznej właściwości Rady Gminy należy podejmowanie uchwał w sprawie wznoszenia pomników.