

**UCHWAŁA NR XLIII/60/2018
RADY GMINY PRUSZCZ GDAŃSKI**

z dnia 27 lipca 2018 r.

**w sprawie przystąpienia do sporządzenia miejscowego planu zagospodarowania
przestrzennego gminy Pruszcz Gdański dla działek nr 122, 121 oraz części działki nr 96/4
w obrębie geodezyjnym Juszkowo**

Na podstawie art. 18 ust. 2 pkt 5 i 15 ustawy z dnia 8 marca 1990 r. o samorządzie gminnym (Dz. U. z 2018 r., poz. 994, 1000, 1349 i 1432) oraz art. 14 ust. 1, 2 i 4 ustawy z dnia 27 marca 2003 r. o planowaniu i zagospodarowaniu przestrzennym (Dz. U. z 2017 r., poz. 1073 i 1566) uchwała się, co następuje:

§ 1. Przystępuje się do sporządzenia miejscowego planu zagospodarowania przestrzennego gminy Pruszcz Gdański dla działek nr 122, 121 oraz części działki nr 96/4 w obrębie geodezyjnym Juszkowo.

§ 2. Planem obejmuje się obszar, którego granice wskazane są na załączniku graficznym nr 1 do uchwały.

§ 3. Wykonanie uchwały powierza się Wójtowi Gminy Pruszcz Gdański.


§ 4. Uchwała wchodzi w życie z dniem podjęcia.

Przewodniczący Rady

Marek Kowalski

Załącznik do uchwały Nr XLIII/60/2018
Rady Gminy Pruszcz Gdański
z dnia 27 lipca 2018 r.

skala 1 : 5 00

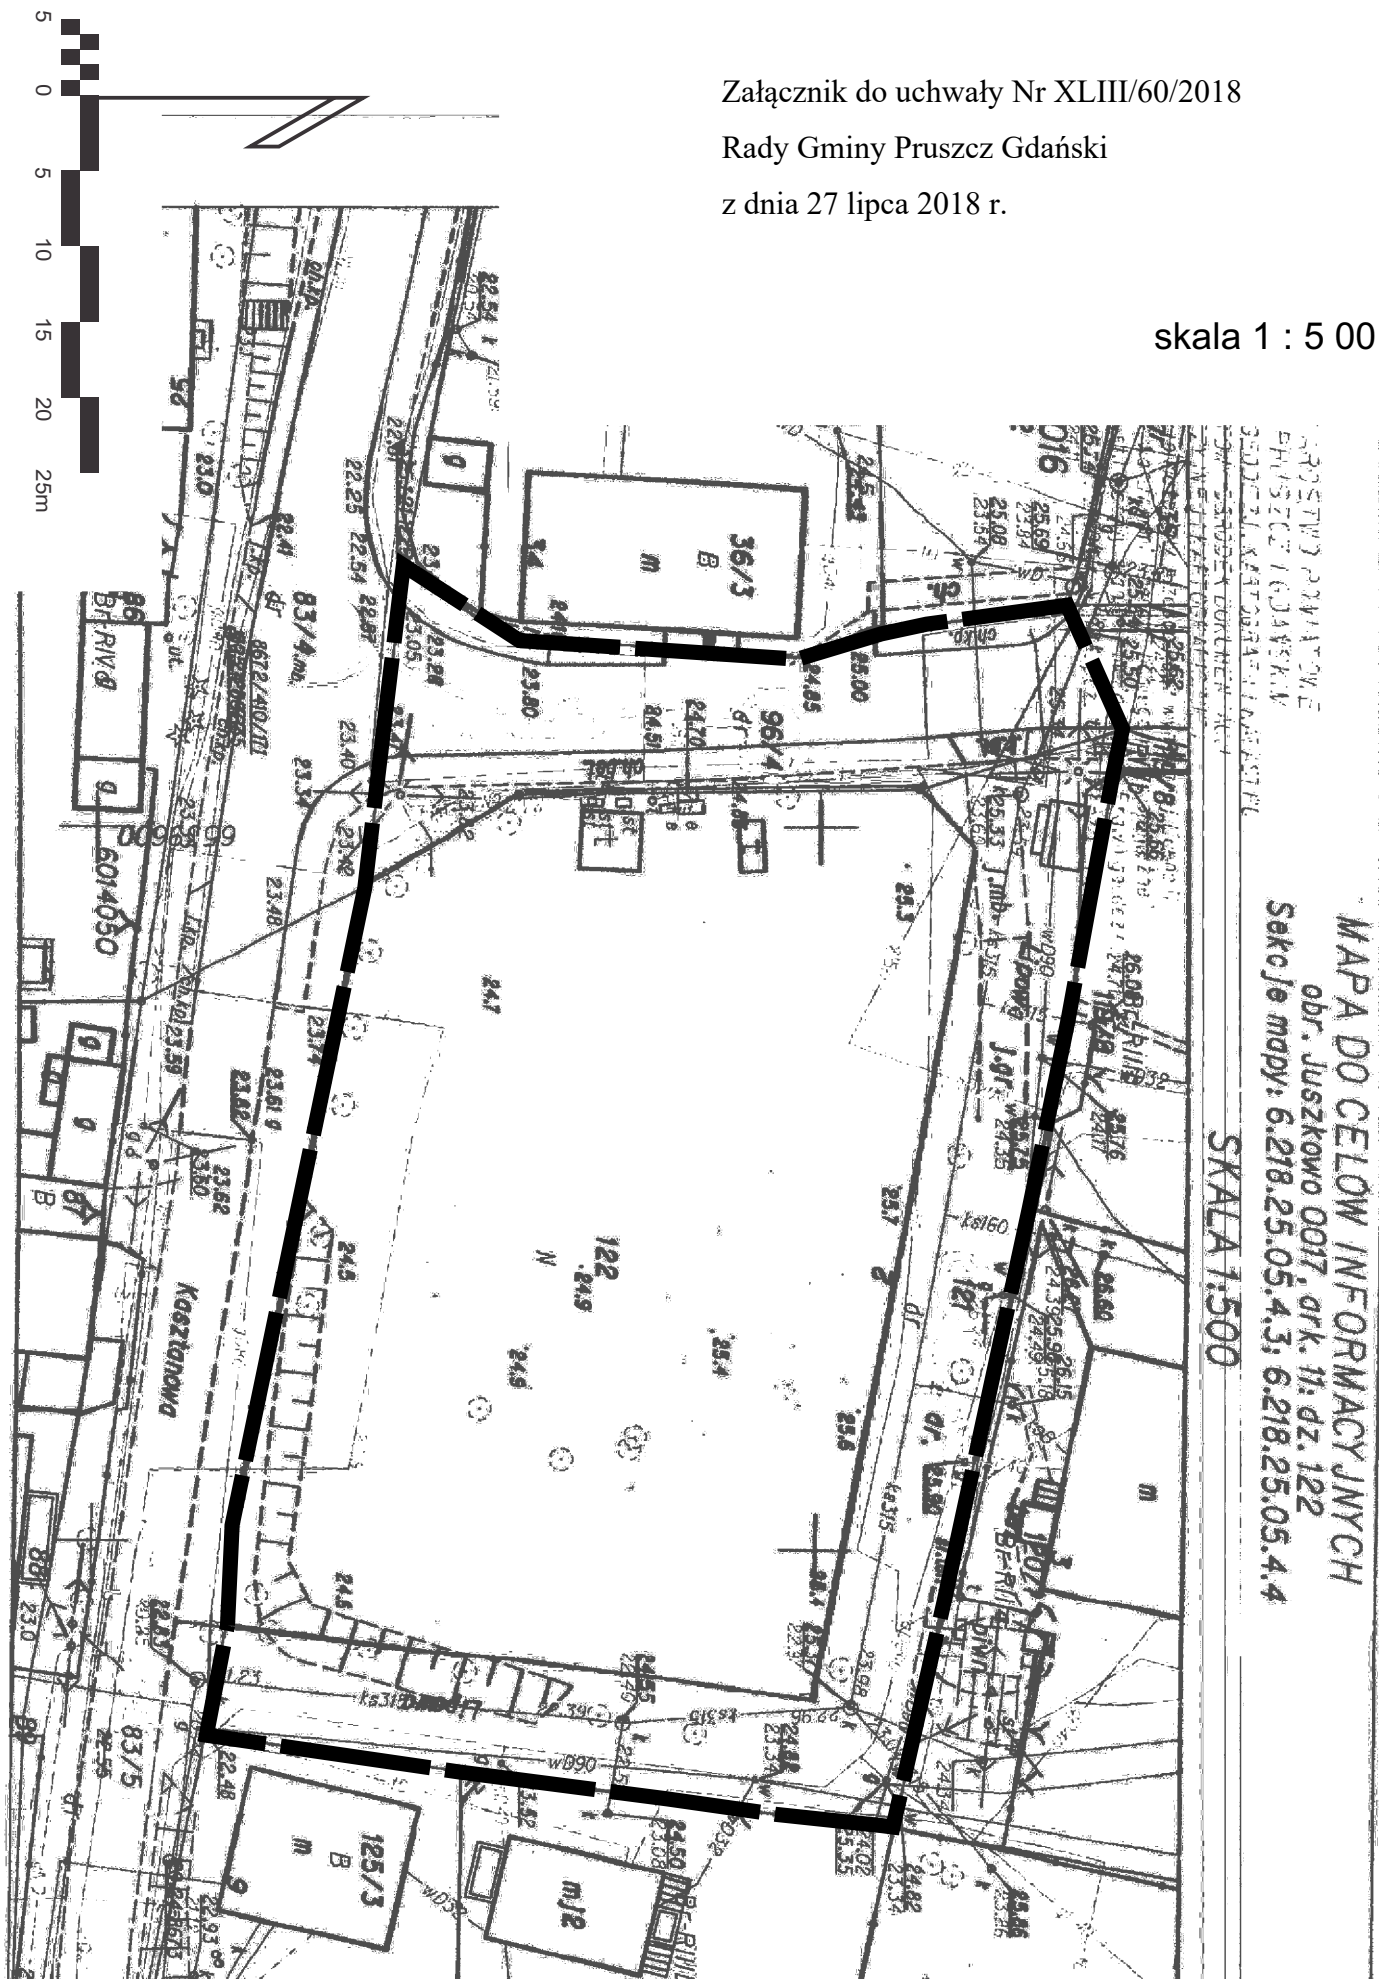

PROSTYWO POWNIOWE
PRUSZCZ GDANSKI
SEKCJA 6.218.25.05.4.3; 6.218.25.05.4.4
MAPA DO CELOW INFORMACYJNYCH
obr. Juszkowo 0017, okr. II: dz. 122
Sekoje mapy: 6.218.25.05.4.3; 6.218.25.05.4.4
SKALA 1:500

LEGENDA:

■ granica opracowania planu

Uzasadnienie

Niniejszą uchwałę podejmuje się na podstawie art. 18 ust. 2 pkt 5 i 15 ustawy z dnia 8 marca 1990 r. o samorządzie gminnym (Dz. U. z 2018 r., poz. 994, 1000, 1349 i 1432) oraz art. 14 ust. 1, 2 i 4 ustawy z dnia 27 marca 2003 r. o planowaniu i zagospodarowaniu przestrzennym (Dz. U. z 2017 r., poz. 1073 i 1566), przyznającymi radzie gminy wyłączne prawo stanowienia w sprawach zastrzeżonych ustawami do kompetencji rady gminy, w tym podejmowania uchwał o przystąpieniu do sporządzania miejscowych planów zagospodarowania przestrzennego. Kompetencje rady gminy w zakresie planowania przestrzennego ustawodawca zawarł w art. 3 ust. 1 ustawy o planowaniu i zagospodarowaniu przestrzennym, zgodnie z którym „kształtowanie i prowadzenie polityki przestrzennej na terenie gminy, w tym uchwalanie studium uwarunkowań i kierunków zagospodarowania przestrzennego gminy oraz miejscowych planów zagospodarowania przestrzennego, z wyjątkiem morskich wód wewnętrznych, morza terytorialnego i wyłącznej strefy ekonomicznej oraz terenów zamkniętych, należy do zadań własnych gminy”.

Uchwałę podejmuje się na wniosek Wójta Gminy Pruszcz Gdański, na obszarze wskazanym na załączniku graficznym nr 1 do uchwały.

Na przedmiotowym obszarze obowiązuje miejscowy plan zagospodarowania przestrzennego gminy Pruszcz Gdański – część wyżynna, zatwierdzony uchwałą XXXII/178/2005 Rady Gminy Pruszcz Gdański z dnia 10 sierpnia 2005 r. (Dz. Urz. Woj. Pom. z 2005 r., Nr 88, poz. 1814). Przystąpienie do sporządzenia miejscowego planu w przedmiotowych granicach stworzy możliwość zaktualizowania zasad zagospodarowania przestrzennego w tej części wsi Juszkowo.

Przewiduje się zgodność ustaleń planu z obowiązującym studium uwarunkowań i kierunków zagospodarowania przestrzennego Studium uwarunkowań i kierunków zagospodarowania przestrzennego gminy Pruszcz Gdański (t.j. uchwała nr XLIX/30/2010 Rady Gminy Pruszcz Gdański z dnia 2 czerwca 2010 r., zmieniona uchwałą nr LII/50/2010 z dnia 6 sierpnia 2010 r.).